


<p>FLYGPLATSGRÄNS</p> <p>AIRSIDE</p> <p>YTEGRÄNS</p> <p>ARRENDERAD MARK</p> <p>GRIND</p> <p>MANÖVEROMRÅDE</p> <p>TVÄRBANA</p>	<p>BRÄNSLEDEPÅ</p> <p>TRAFIKFLYG</p> <p>LÄTT ALLMÄNFLYG</p> <p>BRANDÖVNING</p> <p>BRÄNSLEDEPÅ</p> <p>LÄGE FÖR NYA BYGGNADER</p> <p>UTREDNINGSOMRÅDE</p>	<p>DRIFTYTA</p>	<p>DISPOSITIONSPAN 2008</p> <p>NY MARKANVÄNDNING</p> <p>ÖVERSIKTSPLAN</p> <p>LUFTFARTSVERKET</p> <p>Stockholm-Bromma airport</p> <p>HMXW arkitekter</p> <p>Skålan 14 16-35 01 420</p>	<p>SKALA</p> <p>1:6000/A3</p> <p>UPPGÄV/ÖVERSIKTSPLAN</p> <p>DATEM</p> <p>2008-12-19</p> <p>BYGGNADSBILAGA</p> <p>A00-2/BILAGA 2</p>
---	---	-----------------	---	--

REF.

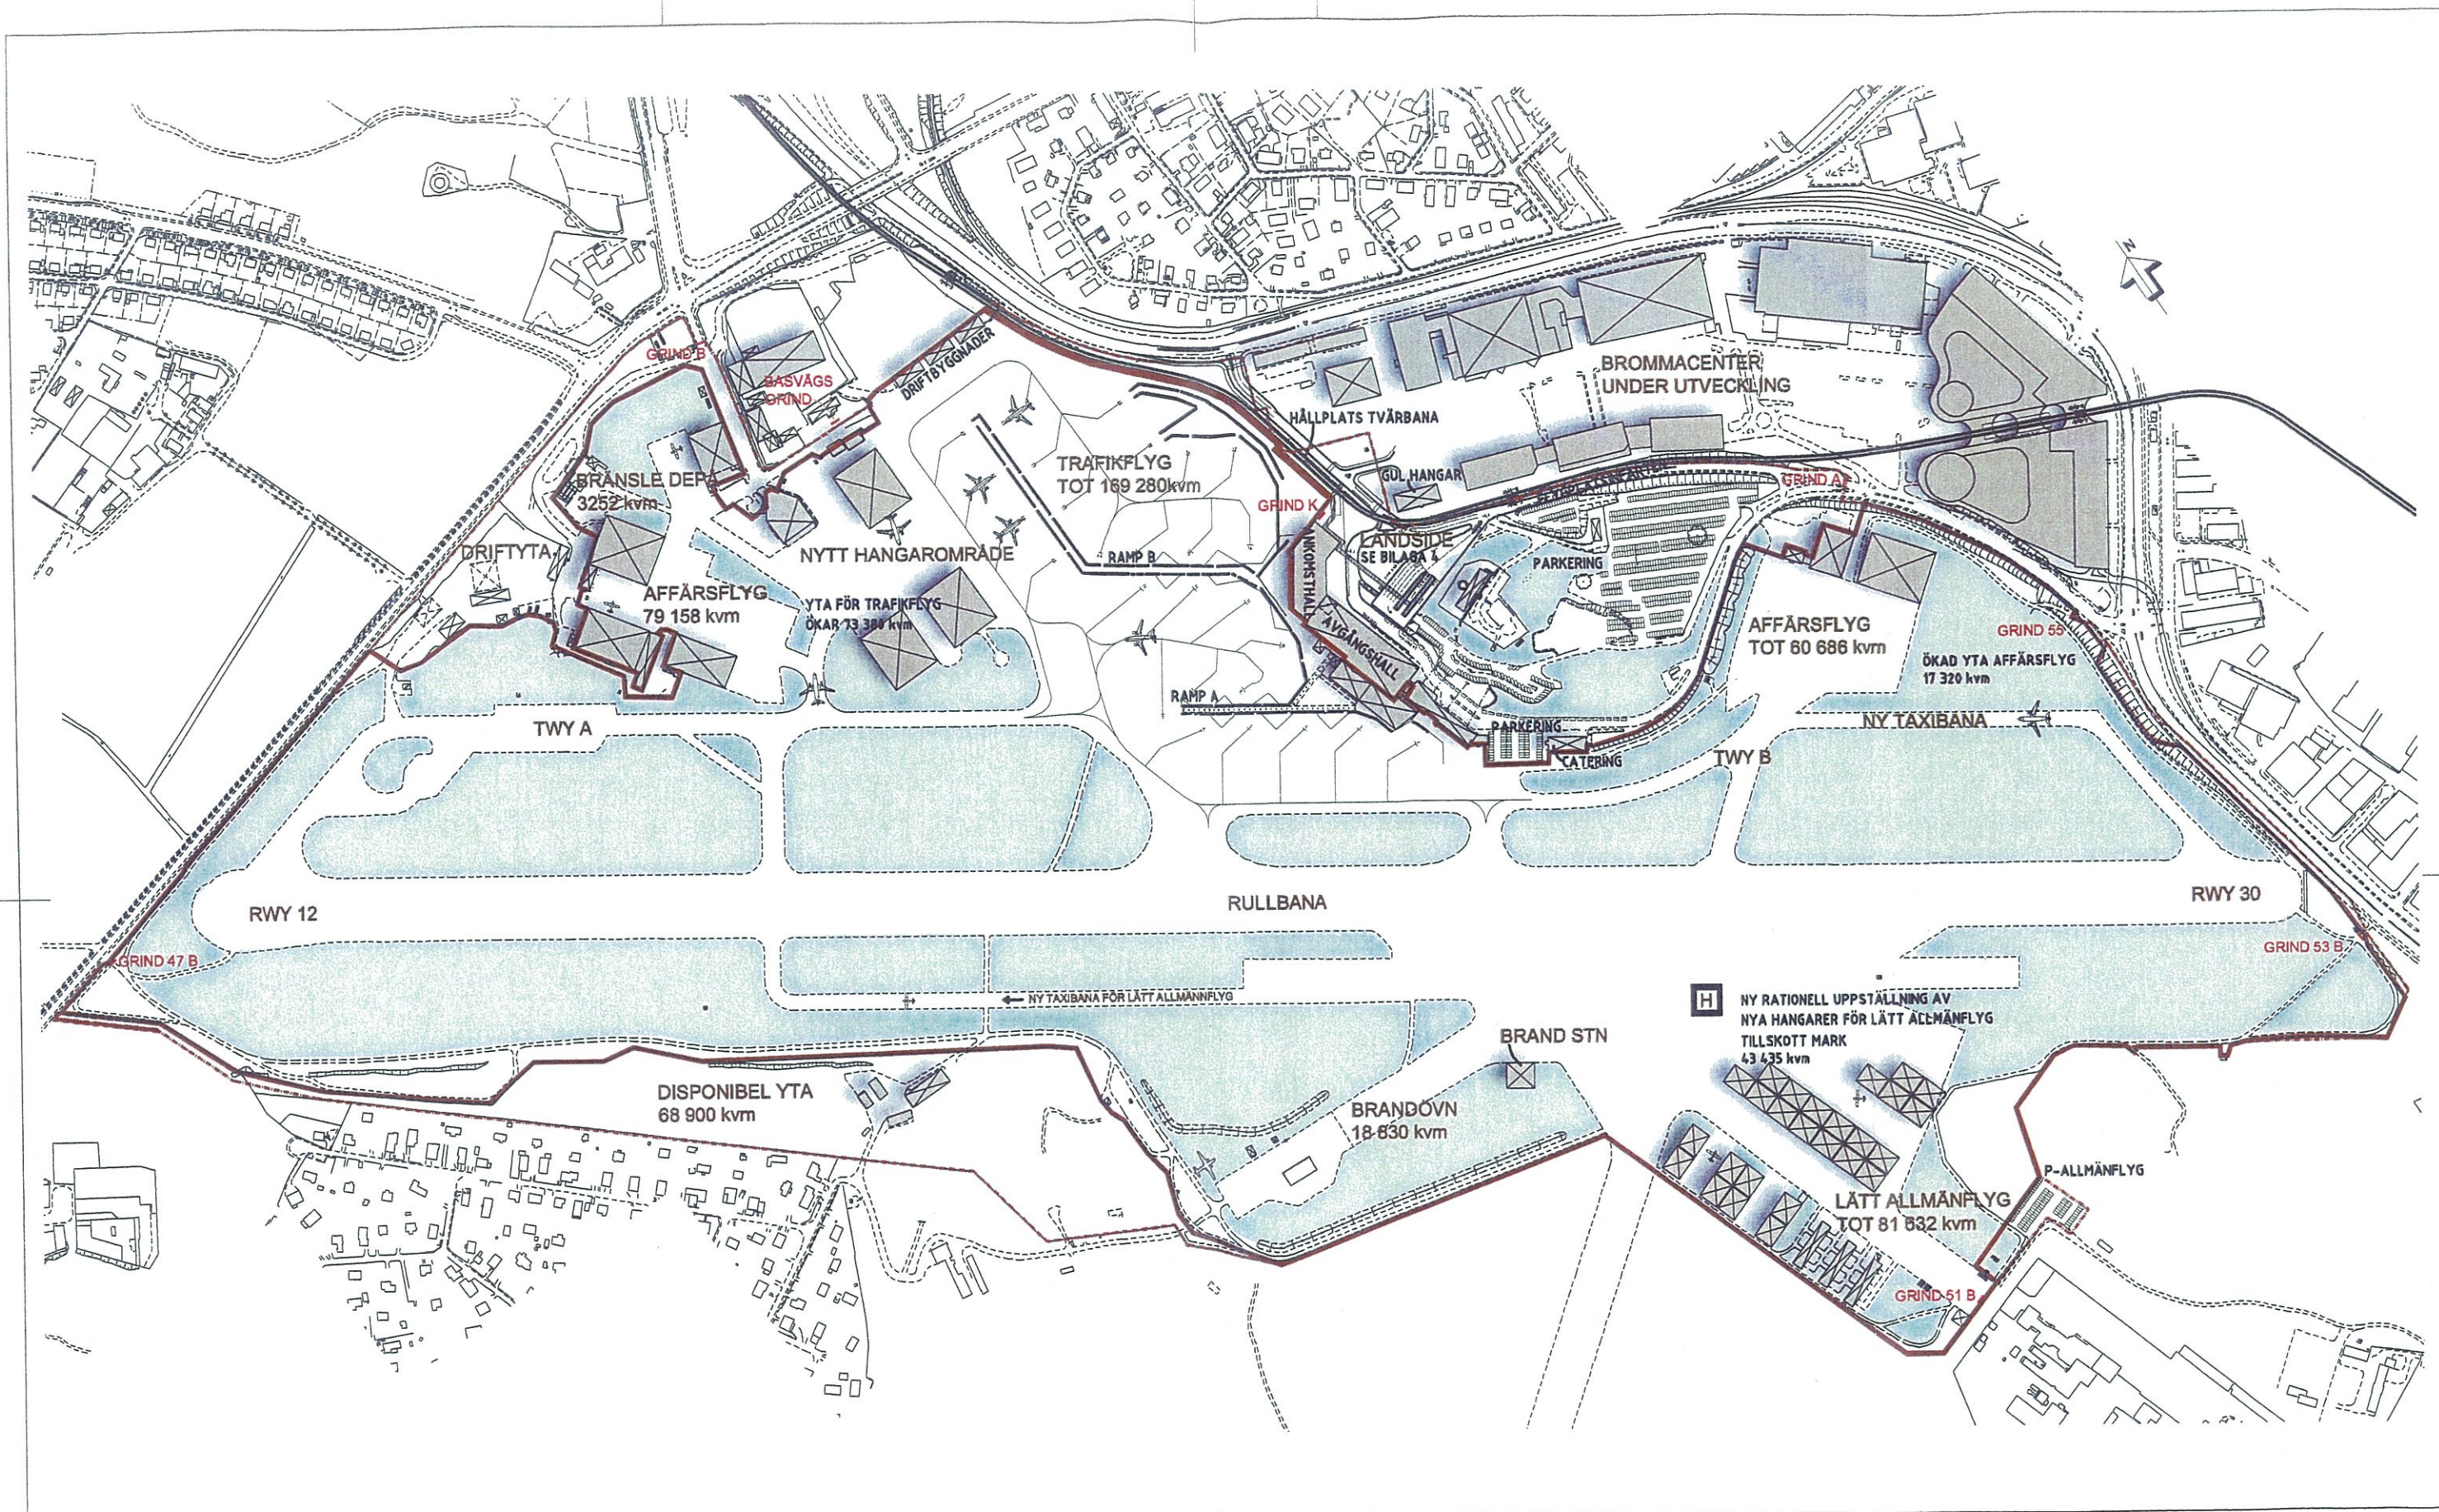

- FLYGPLATSGRÄNS
- AIRSIDE
- GRIND
- TVÄRBANA
- BEF. BYGGNADER
- NYA BYGGNADER


LUFTFARTSVERKET
 Stockholm-Bromma airport



HMXW arkitekter
Stockholm Tel 08-556 99 000 info@hmxw.se www.hmxw.se

DISPOSITIONSPLAN 2008

MÖJLIGT UTSEENDE ÅR 2038
ÖVERSIKTSPLAN
ILLUSTRATION

SKALA 1:6000/A3	UPPDRAGS/DIARIENUMMER	DATUM 2008-12-19
GODKÄNNANDE DATUM	RITNINGNUMMER A00-3/BILAGA 3	

REF.

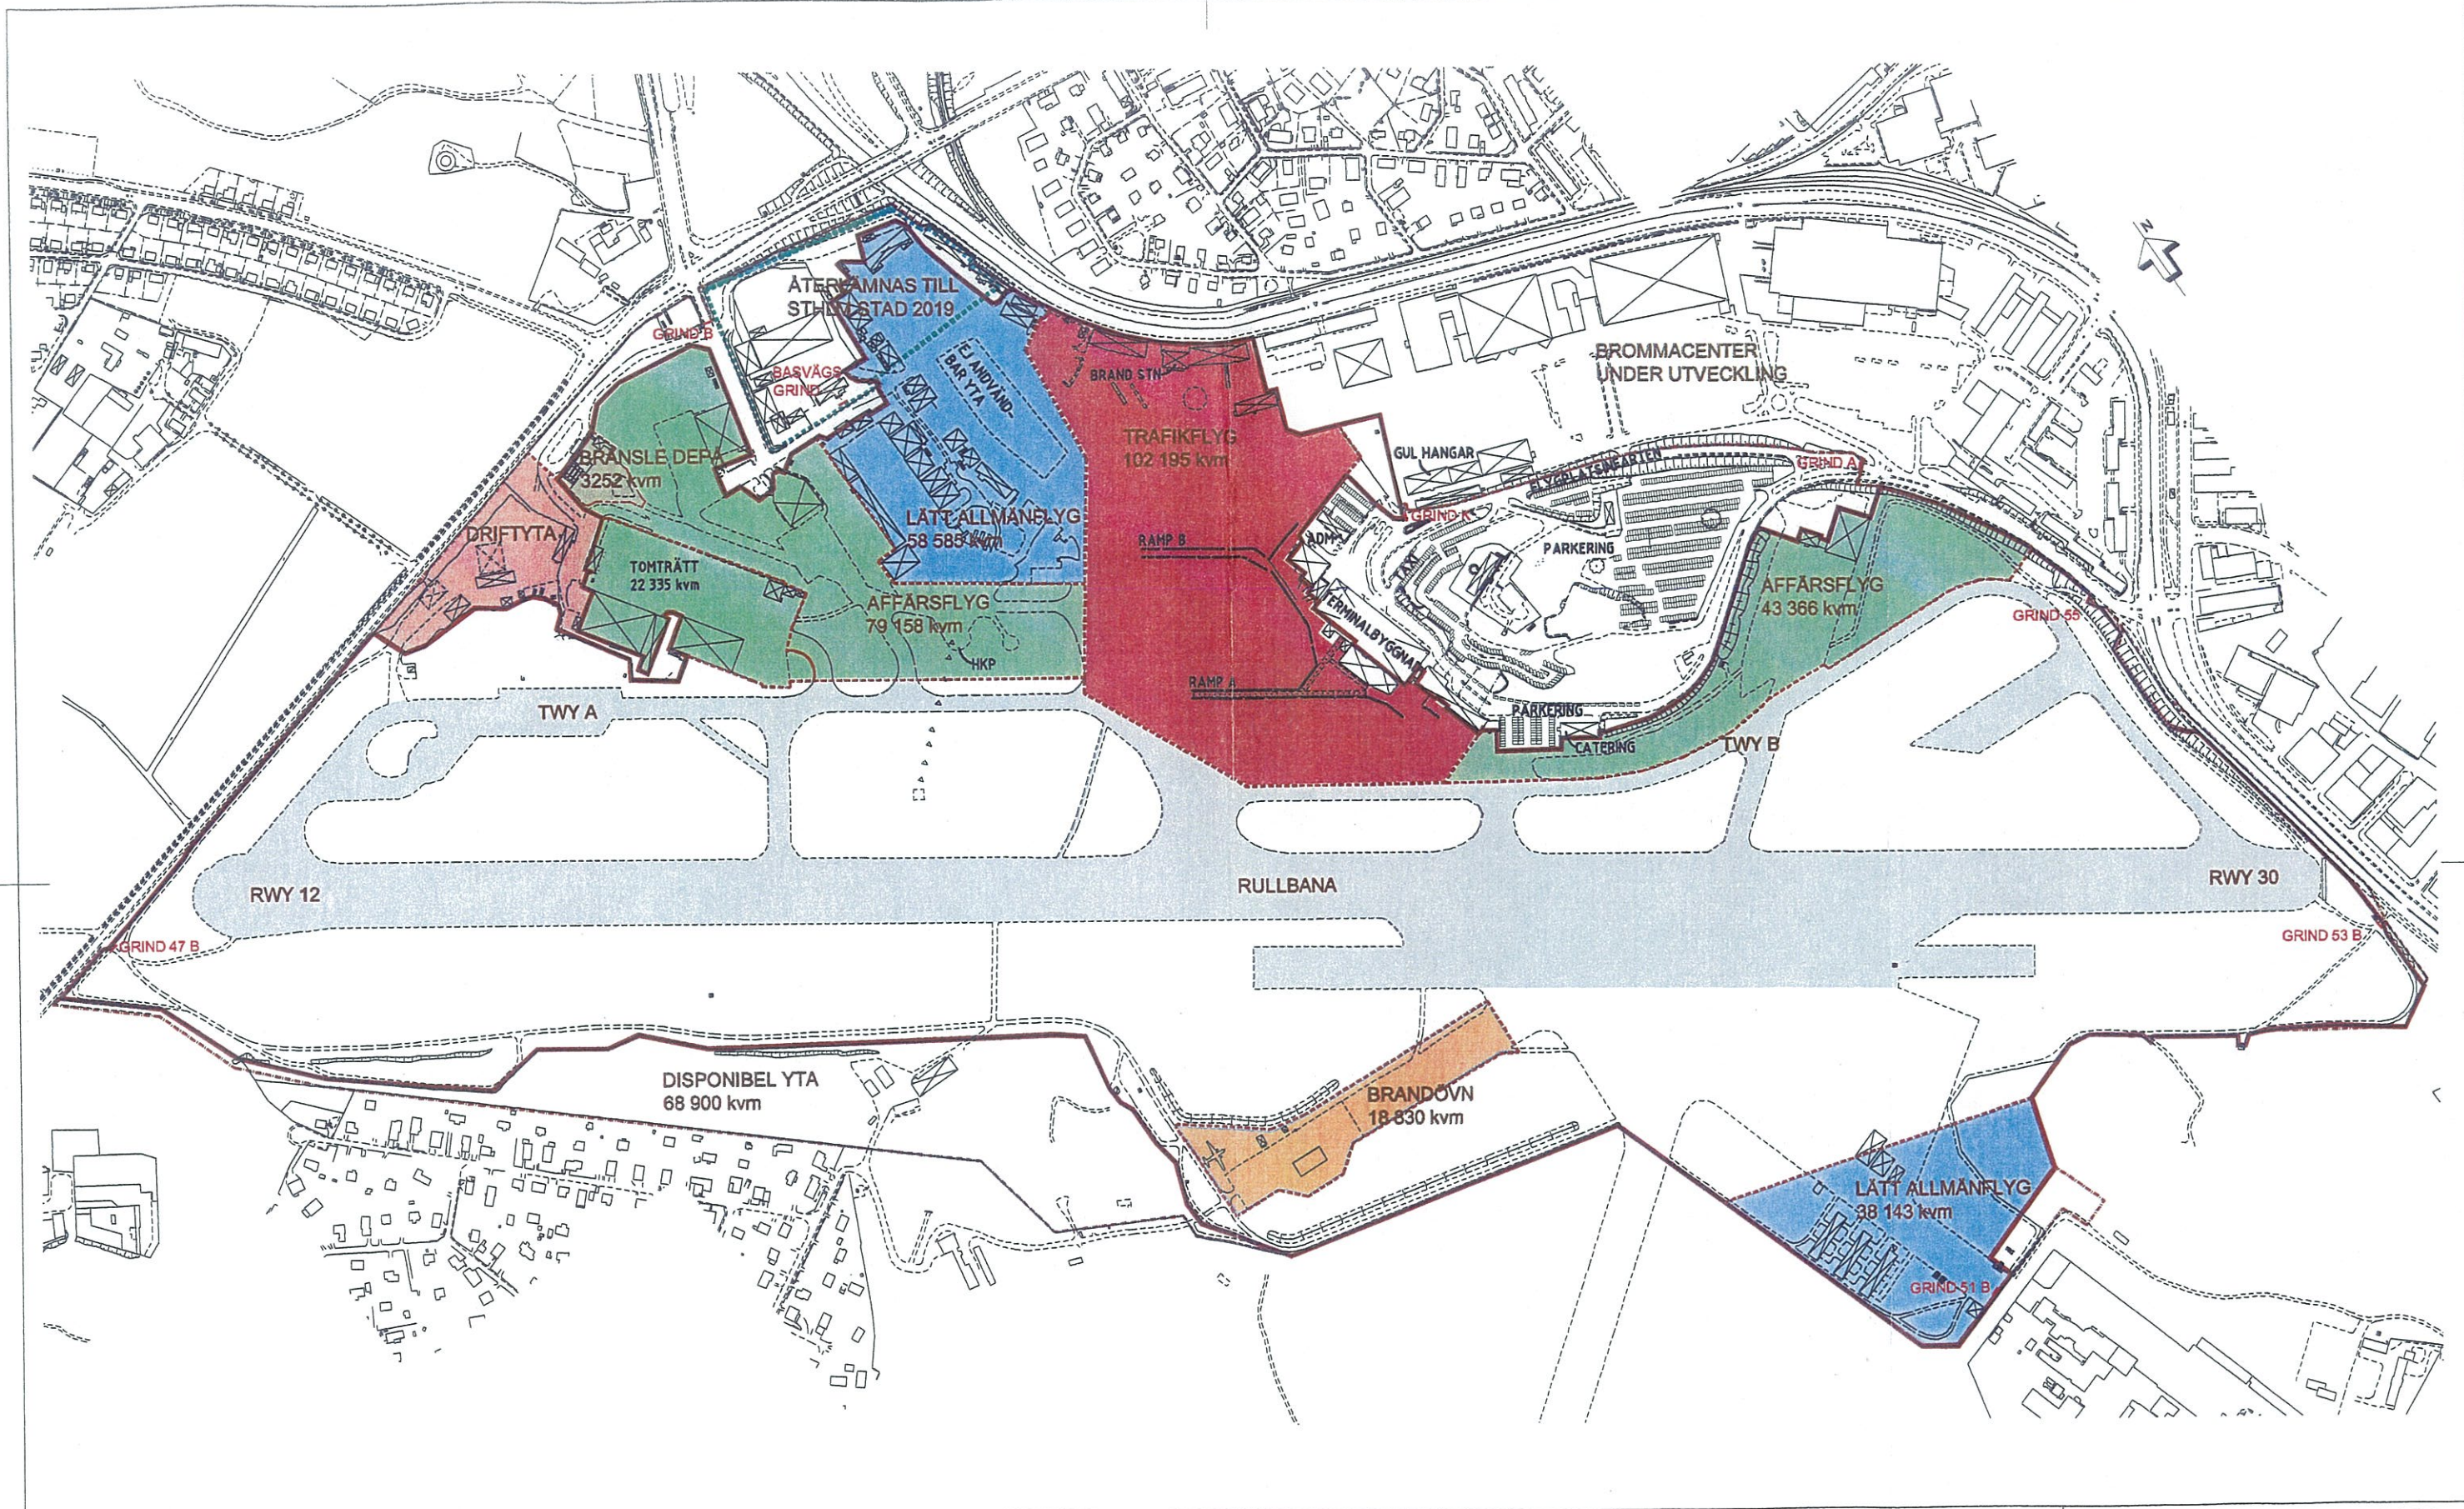

FLYGPLATSGRÄNS	---	AFFÄRSFLYG	■
AIRSIDE	---	TRAFIKFLYG	■
YTGRÄNS	---	LÄTT ALLMÄNFLYG	■
ARRENDERAD MARK	---	BRANDÖVNING	■
GRIND	---	BRÄNSLEDEPÅ	■
MANÖVEROMRÅDE	---	DRIFTYTA	■




DISPOSITIONSPLAN 2008
BEFINTLIG MARKANVÄNDNING
ÖVERSIKTSPLAN

HMXW arkitekter
 Stockholm Tel: 08-556 97 400 info@hmxw.se www.hmxw.se

SKALA	UPPDRAGS/DIARIENUMMER	DATUM
1:6000/A3		2008-12-19
GODKÄNNANDE DATUM	RITNINGNUMMER	
	A00-1/BILAGA 1	

REF:


P-HUS 2 PLAN
180 PLATSER

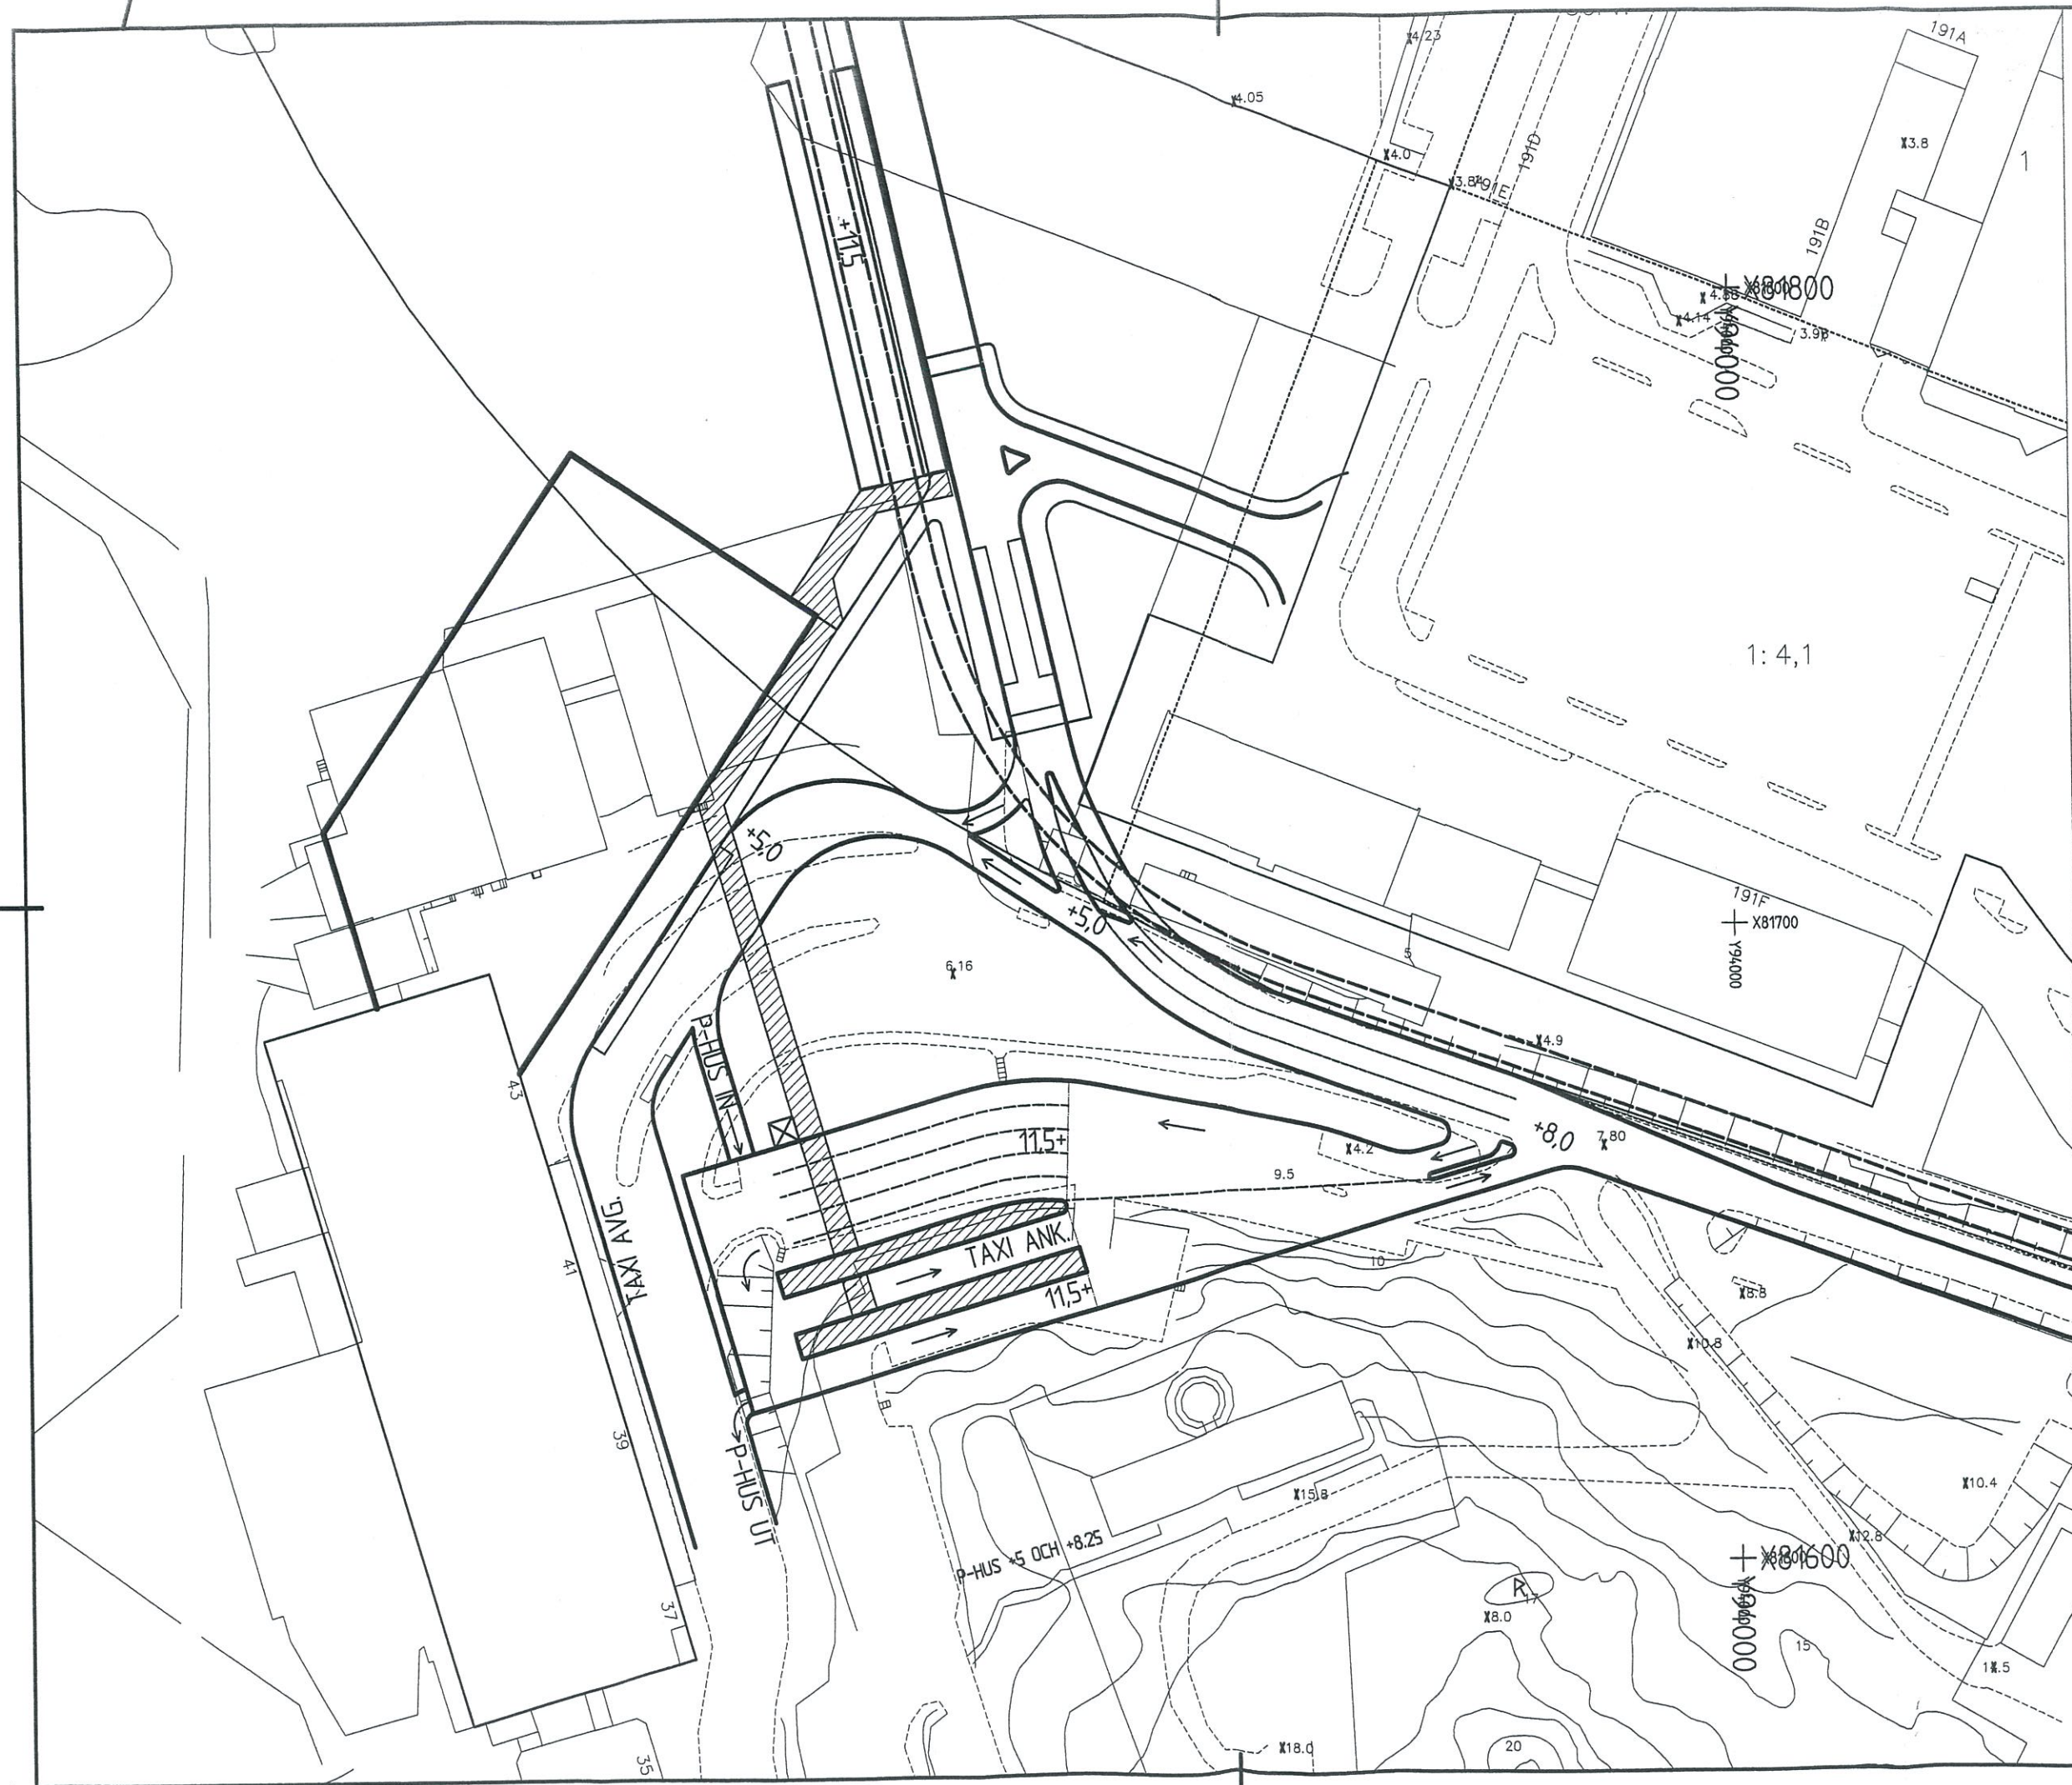

1:4,1

DAGSKOPIA 2008-12-10, HAGMAN

NET	ANT	ÄNDRINGS AVSER	DATUM	SKISS
FÖRSTUDIE				
BROMMA CENTER				
WSP Samhällsbyggnad 121 88 Stockholm - Globen Besök: Arenavägen 7 Tel: 08-688 60 00 Fax: 08-688 69 11				
LUPPORDR NR		RTAD AV	BLANSKAD	
10077307		P.Hagman		
DATUM		ANSVA		
2008-XX-XX		L.Kiesel		
BROMMA FLYGPLATS				
Utredning flygplatsinfart				
SKALA	REPPER			NET
A3 1:1000	skiss G			

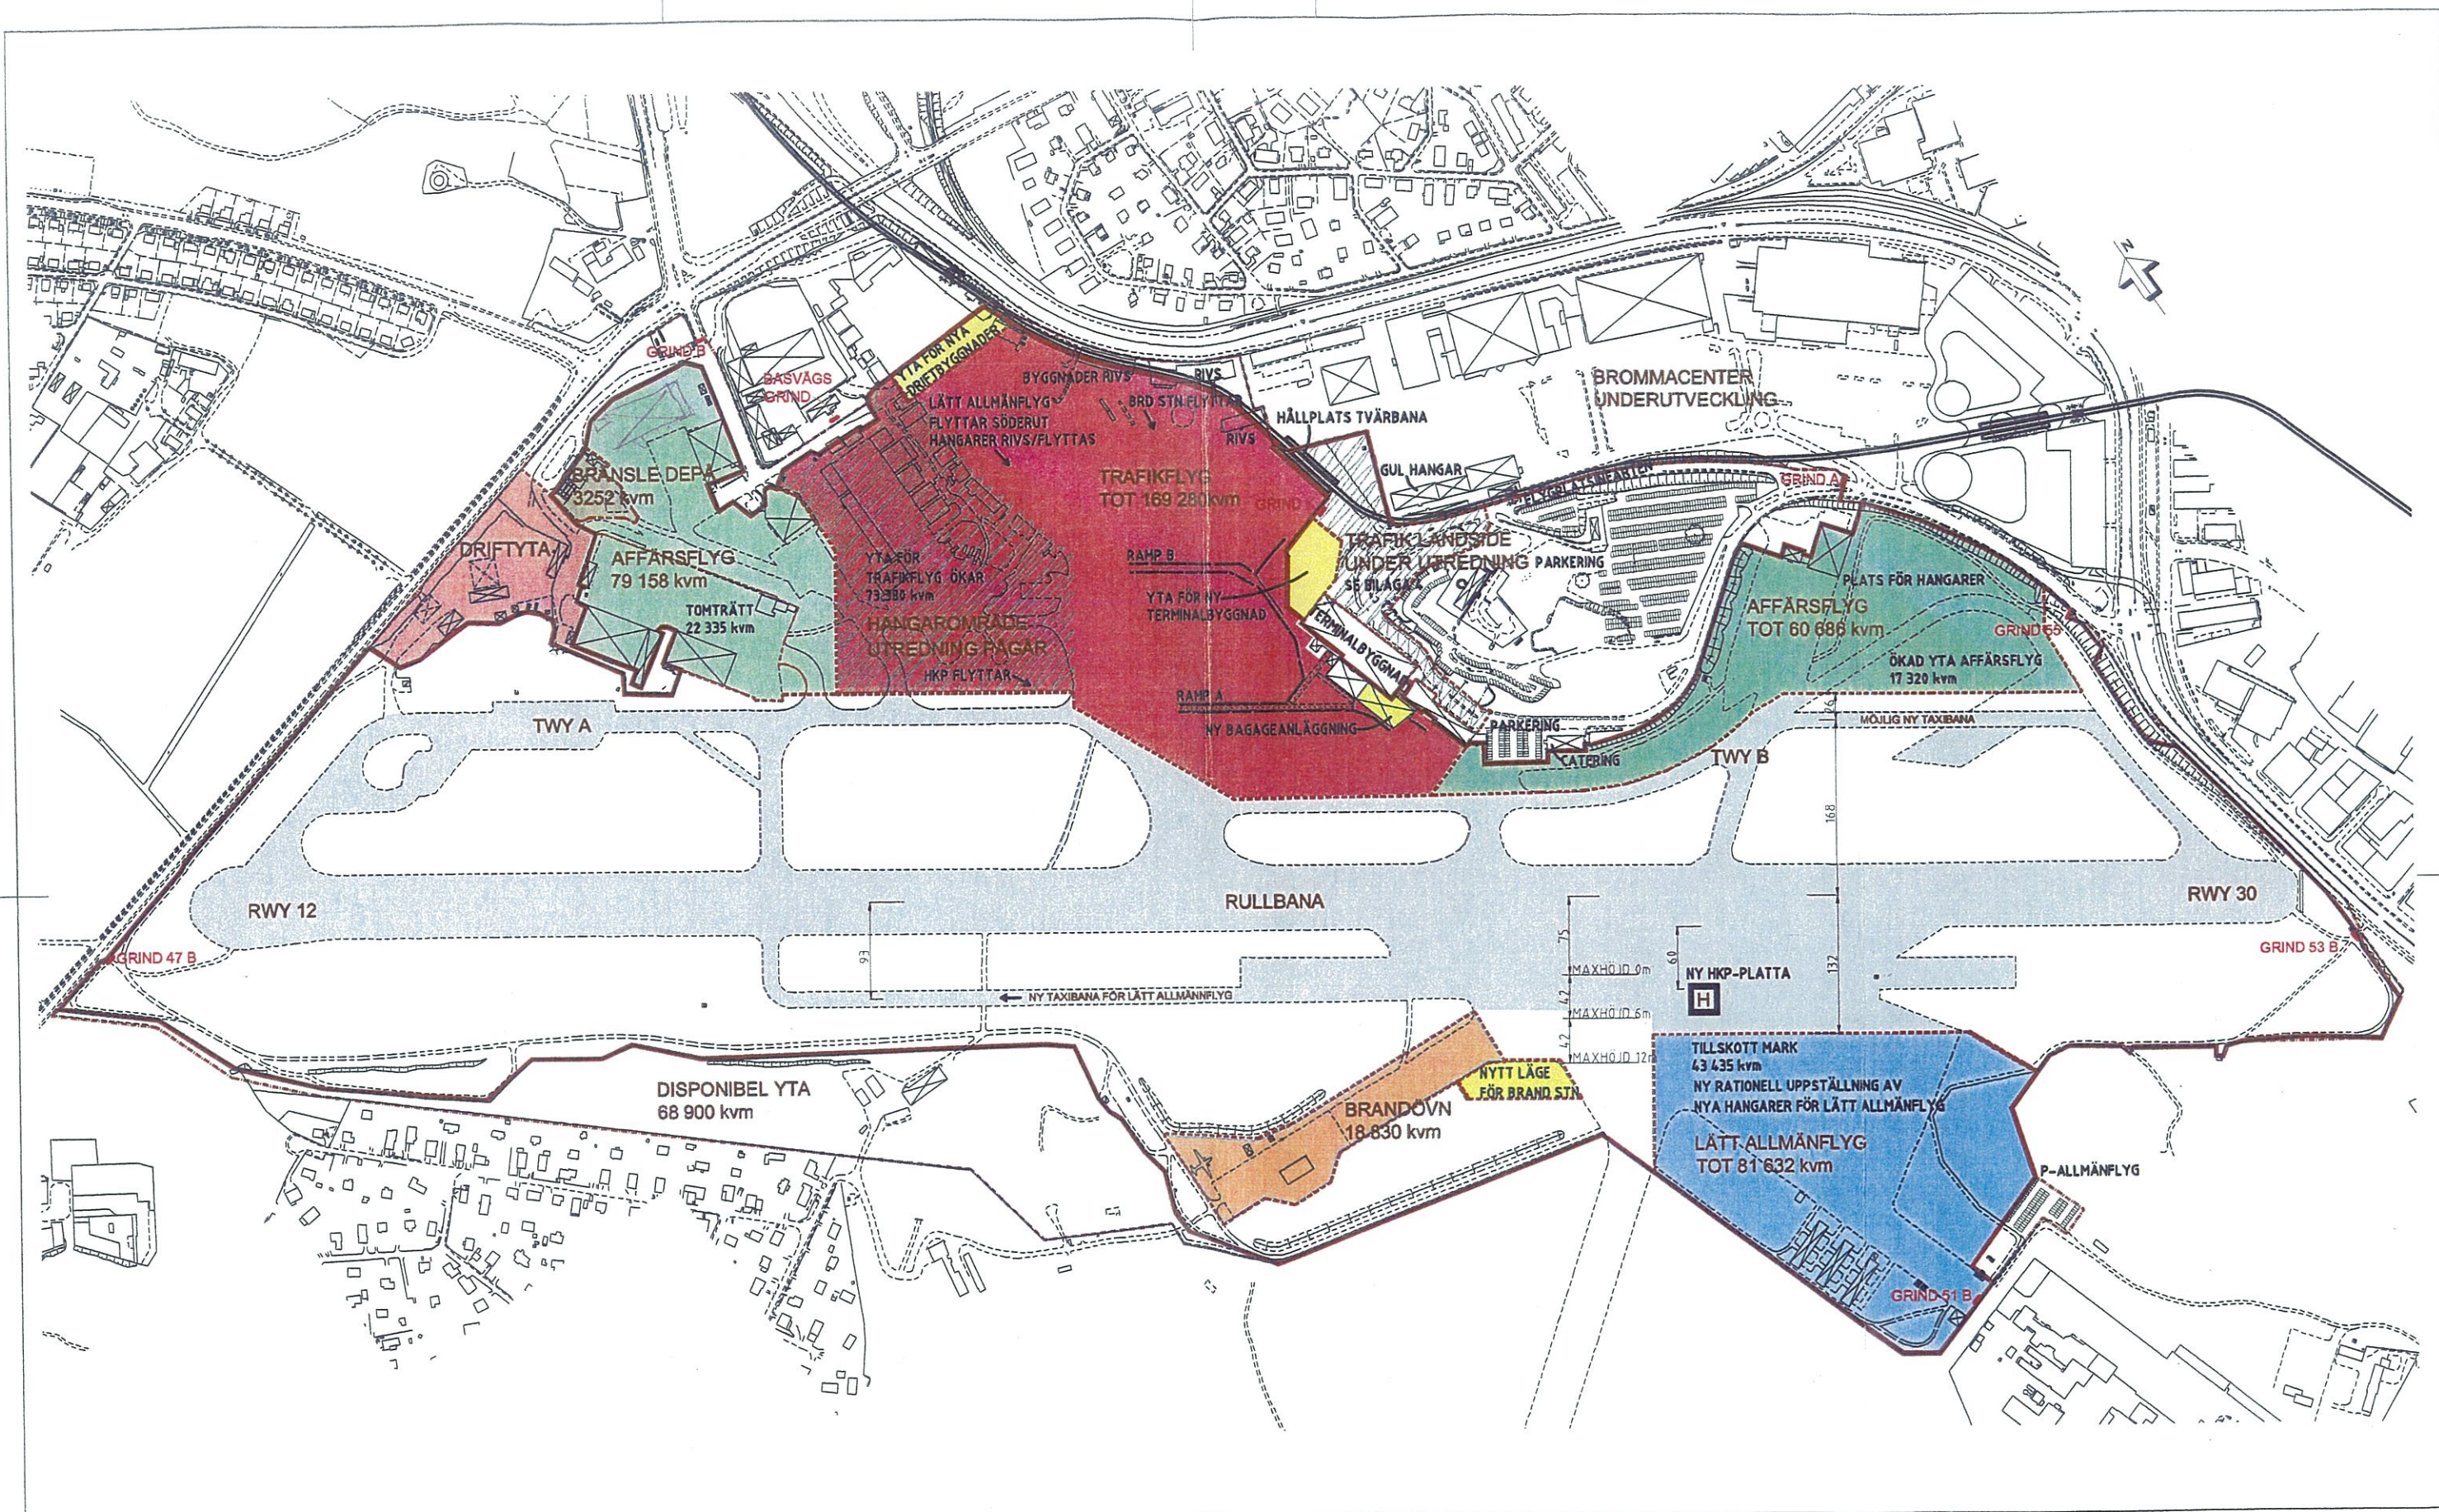

REF:

FLYGPLATSGRÄNS	---
AIRSIDE	---
YTGRÄNS	---
ARRENDERAD MARK	---
GRIND	---
MANÖVEROMRÅDE	---
TVÄRBANA	---

AFFÄRSFLYG	■
TRAFIKFLYG	■
LÄTT ALLMÄNFLYG	■
BRANDÖVNING	■
BRÄNSLEDEPÅ	■
LÄGE FÖR NYA BYGGNADER	■
UTREDNINGSOMRÅDE	~

DRIFTYTA ■


LUFTFARTSVERKET
 Stockholm-Bromma airport


HMXW arkitekter
 Stockholm Tel 08-556 17 400 info@hmxw.se www.hmxw.se

DISPOSITIONSPLAN 2008		
NY MARKANVÄNDNING ÖVERSIKTSPLAN		
SKALA 1:6000/A3	UPPDRAGS/DIARIENUMMER	DATUM 2008-12-19
GODKÄNNANDE DATUM	RITNINGNUMMER A00-2/BILAGA 2	